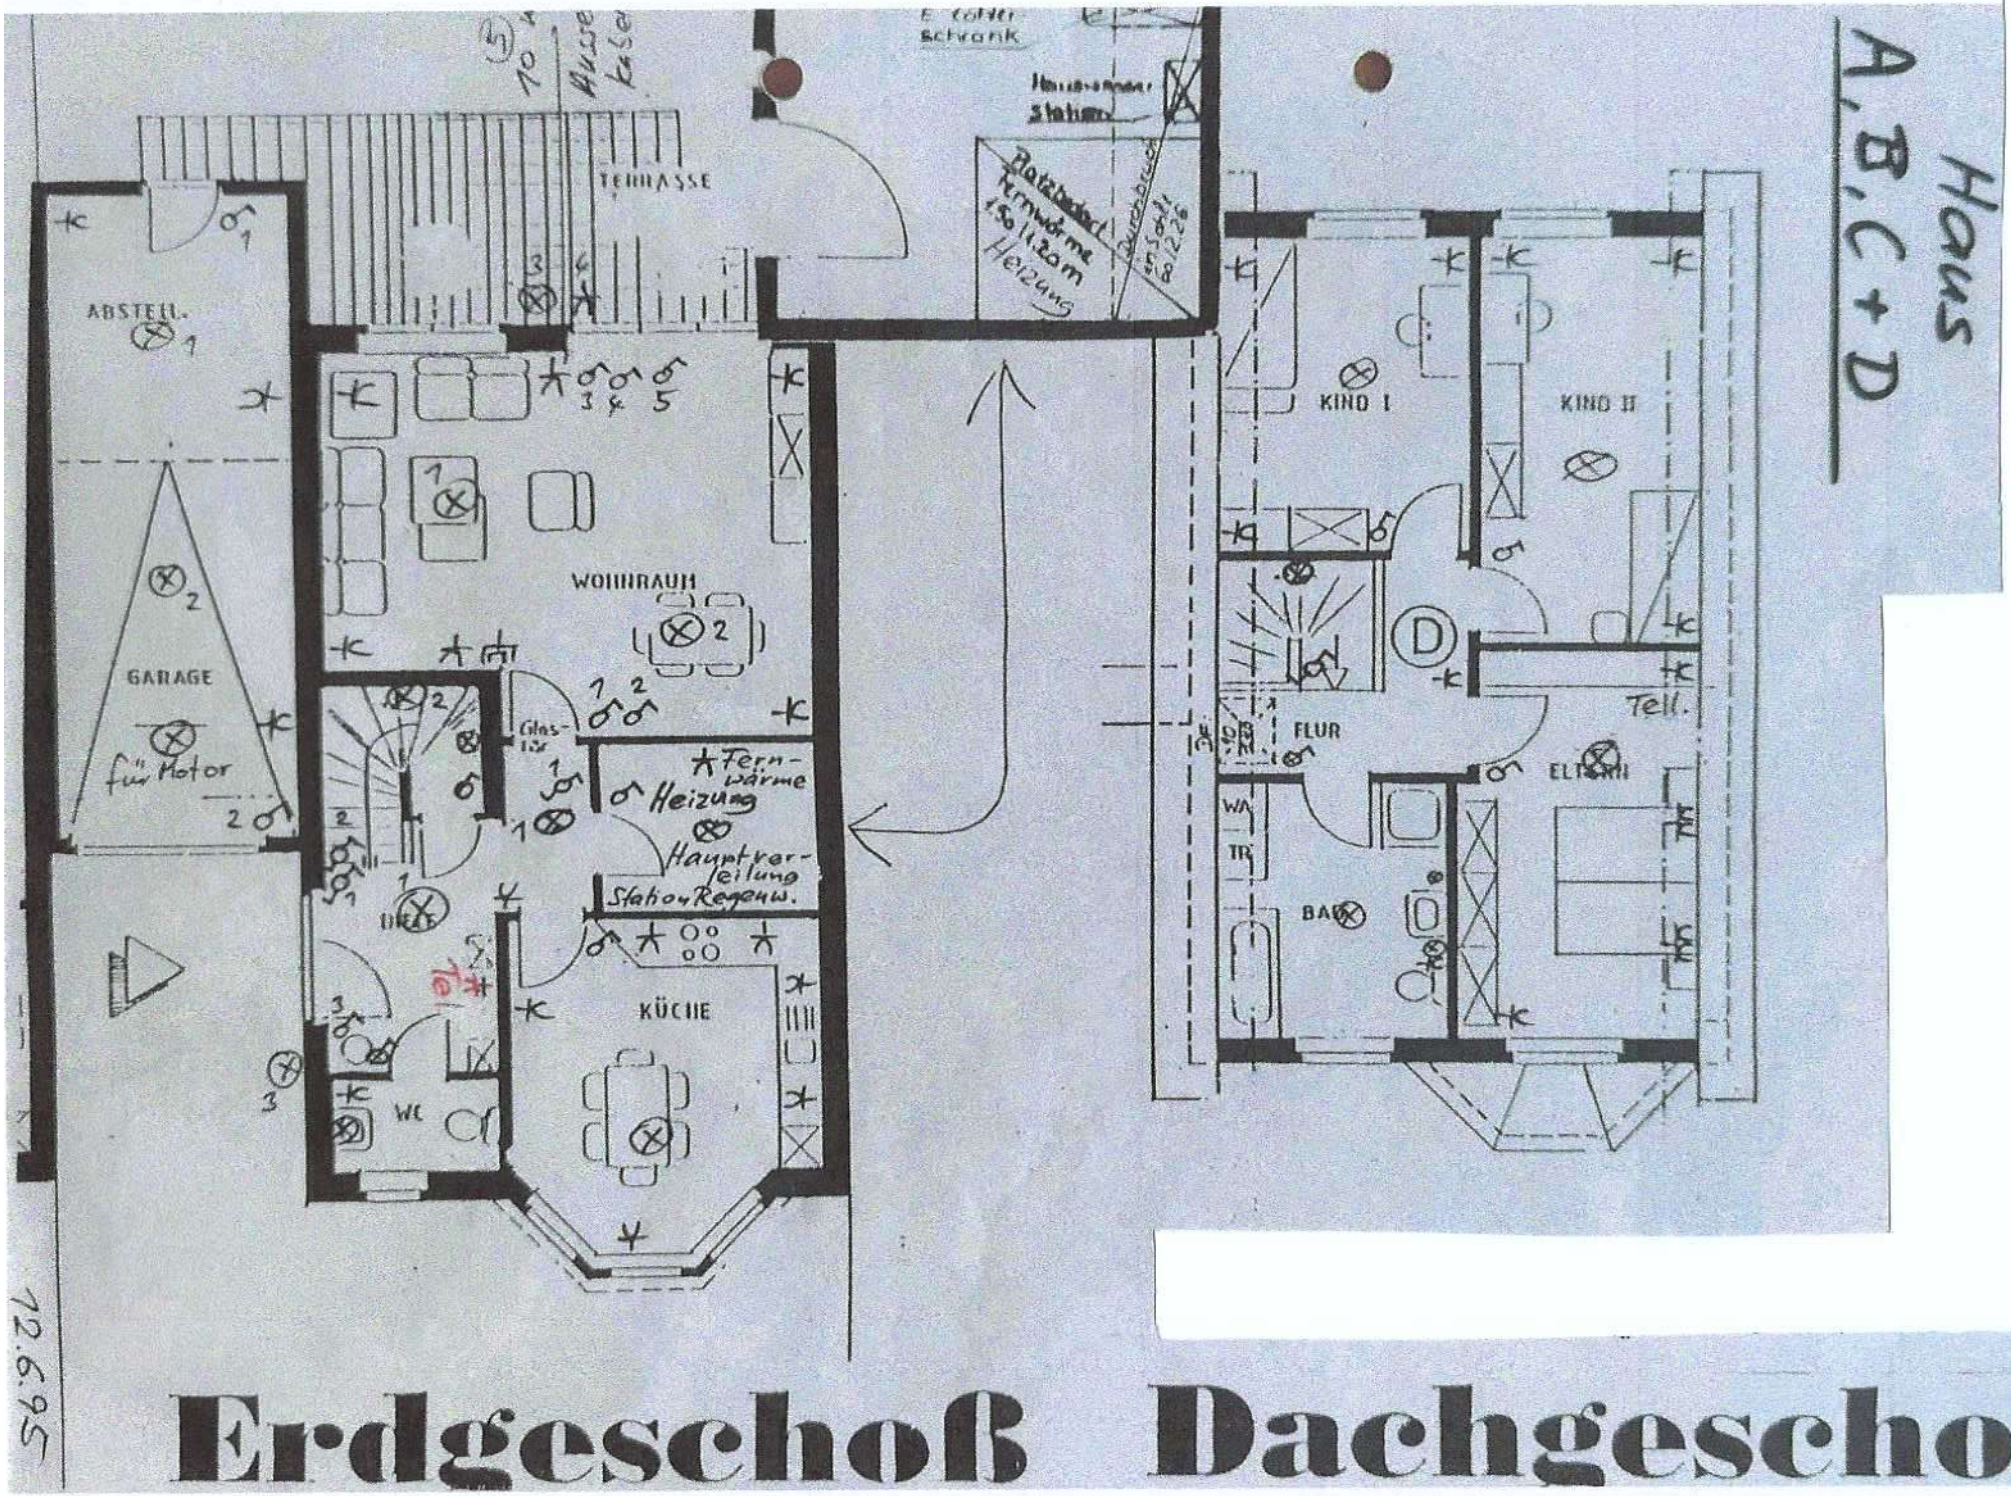
Haus
A, B, C + D
TERRASSE
ABSTELL.
GARAGE
für Motor
WOHNRAUM
Glas-
Fern-
wärme
Heizung
Hauptver-
teilung
Stahov Regenw.
KÜCHE
WC
Platzbedarf
Kernwärme
1,50 / 1,20 m
Heizung
KIND I
KIND II
FLUR
D
Tell.
WA
TR
BA
12.6.95
Erdgeschoß
Dachgeschoß